

AS-LOGI綾瀬

完成披露内覧会のご案内

事前予約制・入場無料

来場
特典QUOカード
1,000円分

※当日各社3名様まで

2025 **10/2** [木] **3** [金]

- ① 10:30 ~
② 13:00 ~
③ 15:00 ~

- 東名高速「綾瀬スマートIC」
約3kmの好アクセス
- 東名高速、圏央道利用で
都心・広域配送が可能
- 工業地域内に立地、
24時間稼働可能
- 充実した上下搬送設備

お申込みは
こちらから

事前の予約制となっております

※前日までに上記QRコード、または電話・メールにてお申込みください。

※上記日時でご都合が合わない際は別途お問い合わせください。

物件概要

所在地	神奈川県綾瀬市深谷上8-17-1
アクセス	東名高速道路 綾瀬スマートIC 3km バス停「綾瀬工業団地入口」徒歩6分
規模・構造	鉄骨造・地上4階建
竣工	2025年9月
用途地域	工業専用地域
敷地面積	3,487.74 坪 (11,529.71 m ²)
延床面積	7,534.39 坪 (24,907.08 m ²)




お問合せはこちら

国土交通大臣[15] 第1075号 | 東京都千代田区丸の内二丁目1番1号明治安田生命ビル21F

シービーアールイー株式会社 | インダストリアル & ロジスティクス首都圏営業部

TEL 03-5288-9830 E-mail tokyo-id@cbre.co.jp

ラウンジの内装・デザインと
インテリアコーディネートは
「日比谷花壇」が監修

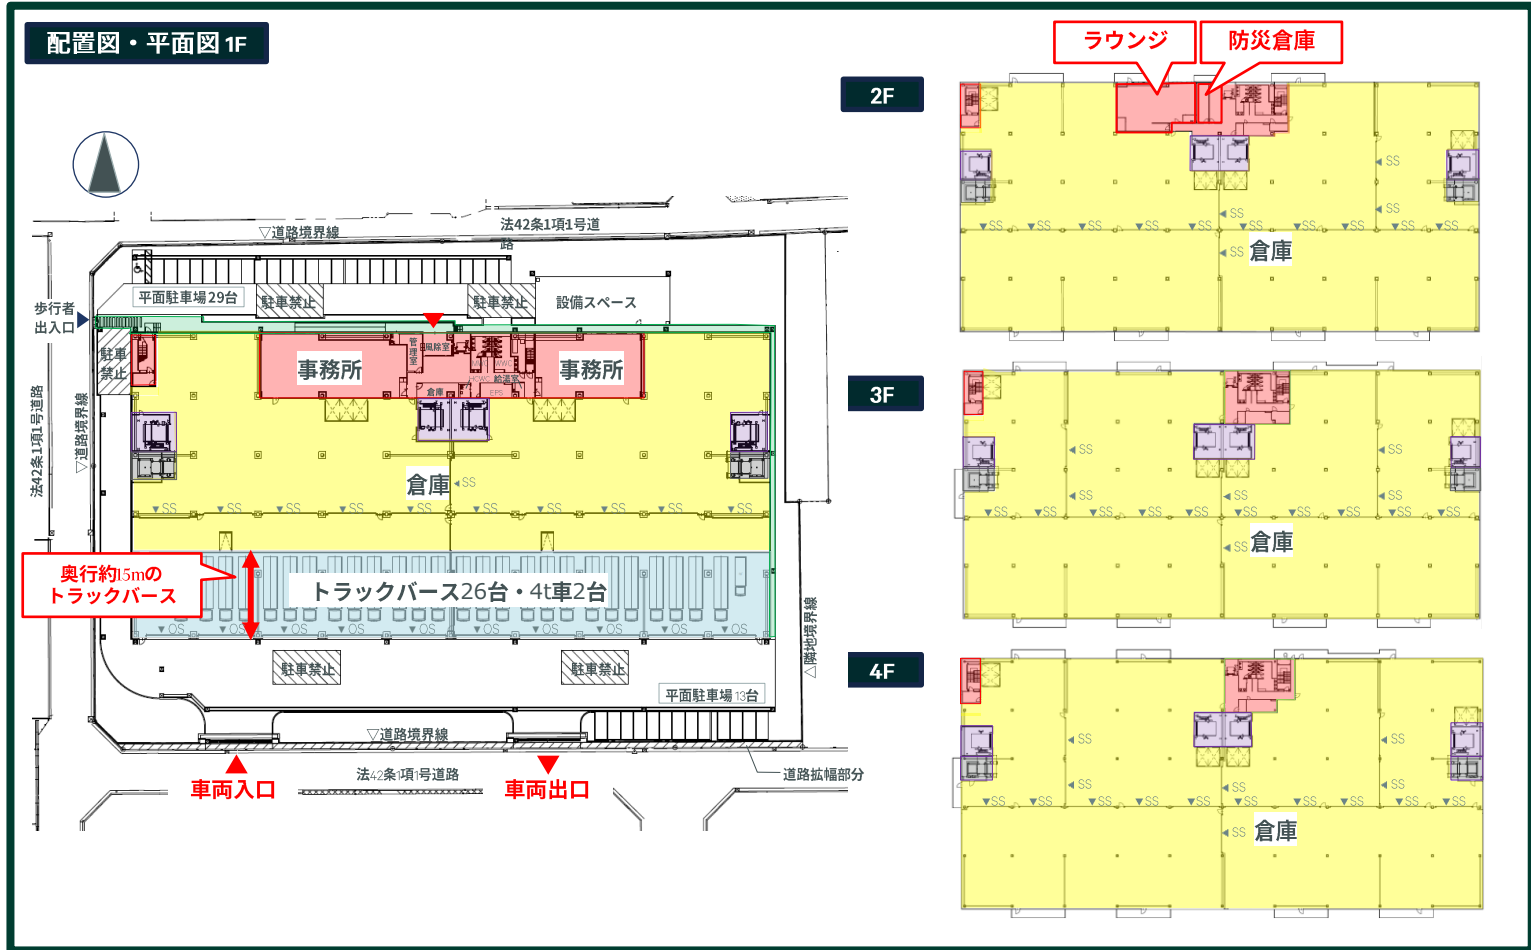

募集面積

	倉庫	バス	事務所等	合計
1階	1,103.13 坪 (3,646.72 m ²)	527.16 坪 (1,742.68 m ²)	255.46 坪 (844.48 m ²)	1,885.75 坪 (6,233.88 m ²)
2階	1,744.11 坪 (5,765.65 m ²)	—	138.77 坪 (458.75 m ²)	1,882.88 坪 (6,224.40 m ²)
3階	1,819.64 坪 (6,015.35 m ²)	—	63.24 坪 (209.05 m ²)	1,882.88 坪 (6,224.40 m ²)
4階	1,819.49 坪 (6,014.85 m ²)	—	63.39 坪 (209.55 m ²)	1,882.88 坪 (6,224.40 m ²)
合計	6,486.37 坪 (21,442.57 m ²)	527.16 坪 (1,742.68 m ²)	520.86 坪 (1,721.83 m ²)	7,534.39 坪 (24,907.08 m ²)

端数処理の関係で、建物・区画面積に誤差が生じる場合があります。 / 上記内容が現況と異なる場合は、現況を優先いたします。 / 建物設備は変更する可能性がありますので、ご契約内容の詳細は賃貸借契約書などでご確認ください。 / 契約成立の場合、法令に定める基準に従い仲介手数料を申し受けます。 / 万一賃貸済みの場合はご了承ください。